


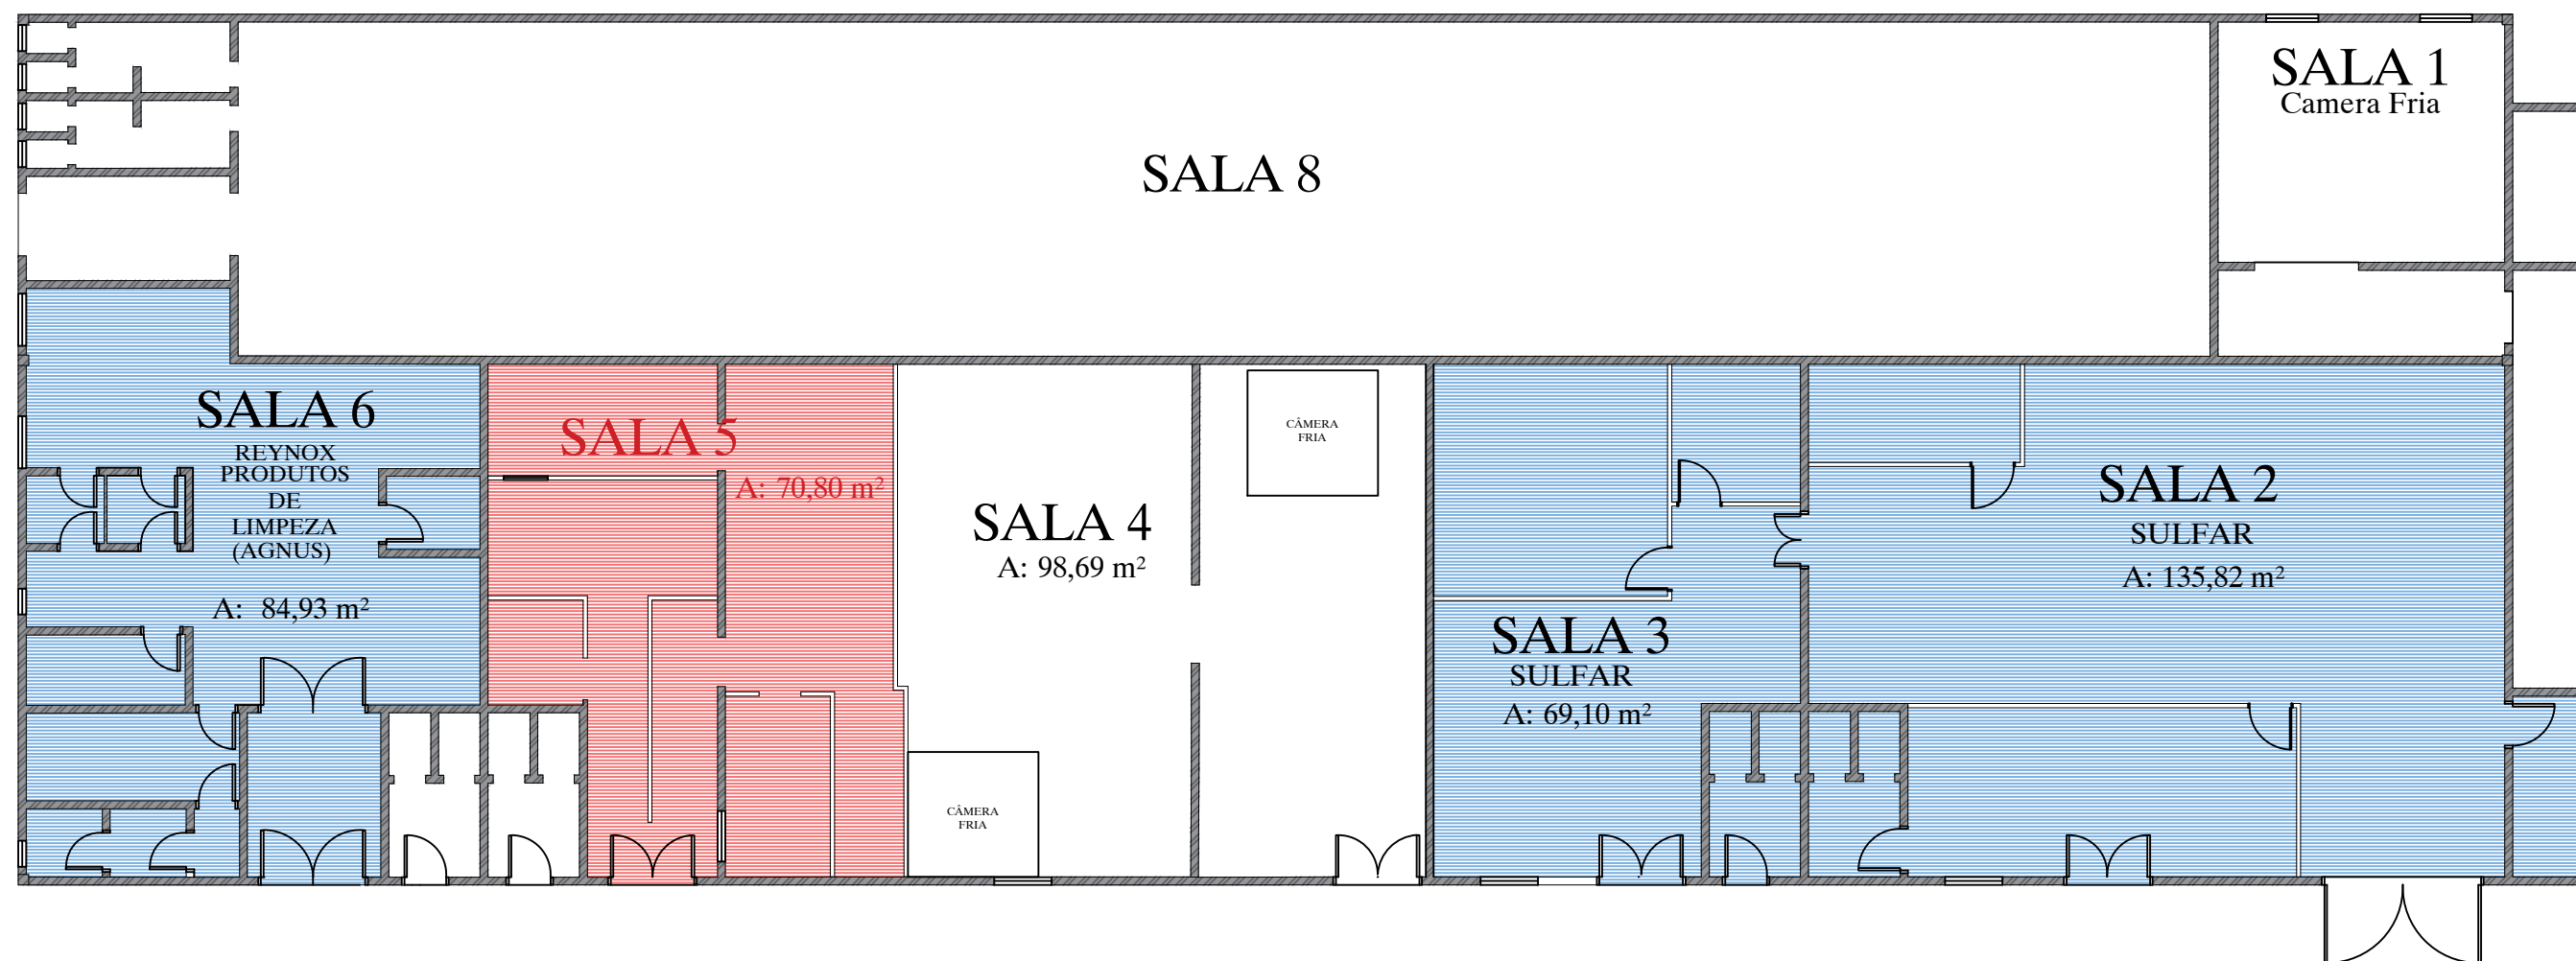

LEGENDA

-  Cessão de uso
-  Disponível
-  Pedido de cessão

-  Parede em alvenaria
-  Parede em PVC ou semelhante

PROPRIETÁRIO		RESP. TÉCNICO	
Gelson Miguel Scherer Prefeito Municipal de Chapada		Amãda Schirmer de Andrade CAU A143471-3	
PROJETO		ÁREA	
01 Incubadora		809,16 m²	
TÍTULO		ESCALA	
Planta baixa e detalhes		s/e	
AGOSTO/25		ENDEREÇO	
		Linha Modelo - Chapada/RS	